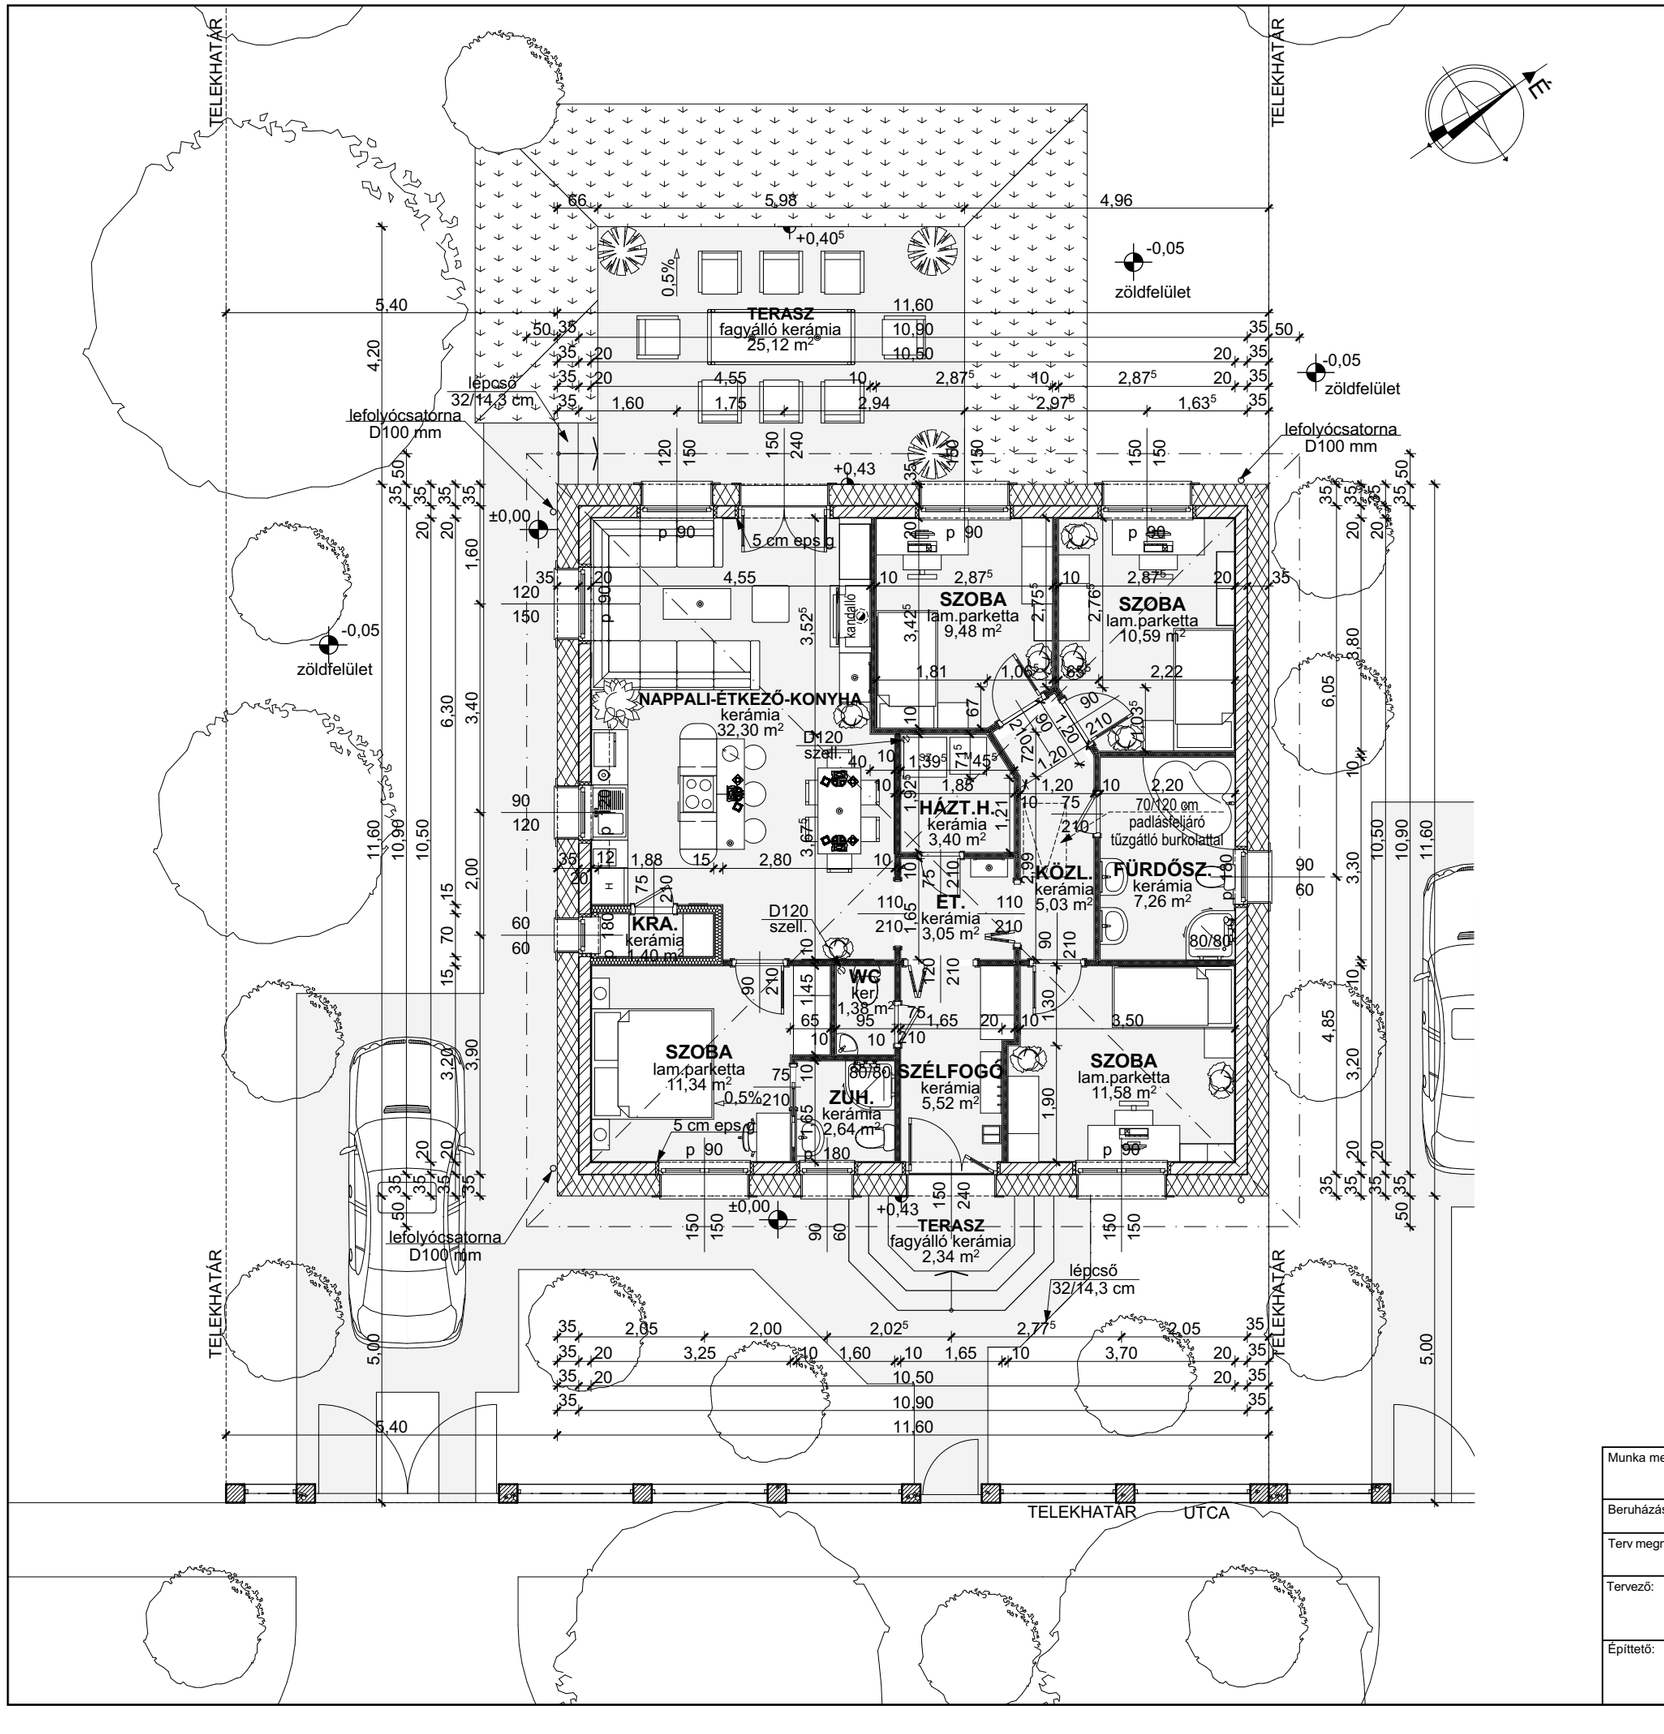

JELMAGYARÁZAT

	1^{25} cm	gipszkarton (vizes helyiségekben impregnált) glettelve, festve
	7^{5} cm	acélváz, közte: 5 cm hangszigetelés
	1^{25} cm	gipszkarton (vizes helyiségekben impregnált) glettelve, festve
	1^{5} cm	gipszkarton glettelve, festve
	--	1 rtg. párazáró fólia (fűtött oldal felől)
	12 cm	5/12 cm faváz, közte: 12 cm Isover Prémium hőszigetelő filc (0,032 W/mK)
	1^{5} cm	gipszkarton glettelve, festve
		belső vakolat glettelve, festve
	20 cm	vastag beton falazóblokk
		belső vakolat glettelve, festve
		belső vakolat glettelve, festve
	20 cm	vastag beton falazóblokk
	35 cm	vastag thermo burok hőszigetelés háló erősítés ragasztva, dűbelezve, rajta nemesvakolat

Alapterületek:

Lakóterület:	104,97 m²
Beépített alapterület:	134,56 m²
Teraszok területe:	27,46 m²

Módosított "B" épület

Munka megnevezése: **LAKÓHÁZ** **Egyszerűsített építés bejelentésének kiviteli terve**	Rajzszám: **É-1**
Beruházás helye: Újszentiván, Hrsz.:	Dátum: 2018. 11. 12.
Terv megnevezése: **Alaprajz**	Méretarány: 1:100
Tervező:	Aláírás:
Építtető: **Bovira Zrt.** 6754 Újszentiván. Rózsa u. 42/C	Aláírás: